


COMMUNE D'ANS

Plan d'une parcelle de terrain à bâtir située à Ans, rue Gilles Magnée reprise au plan de lotissement sous le lot n° 9, propriété de M. le Baron Delvaux de Fenffe - Belpair, Henri, les héritiers, cadastrée Ans 1^{re} D02 Section A, partie du n° 42 v³⁹

R. GILLES MAGNEE

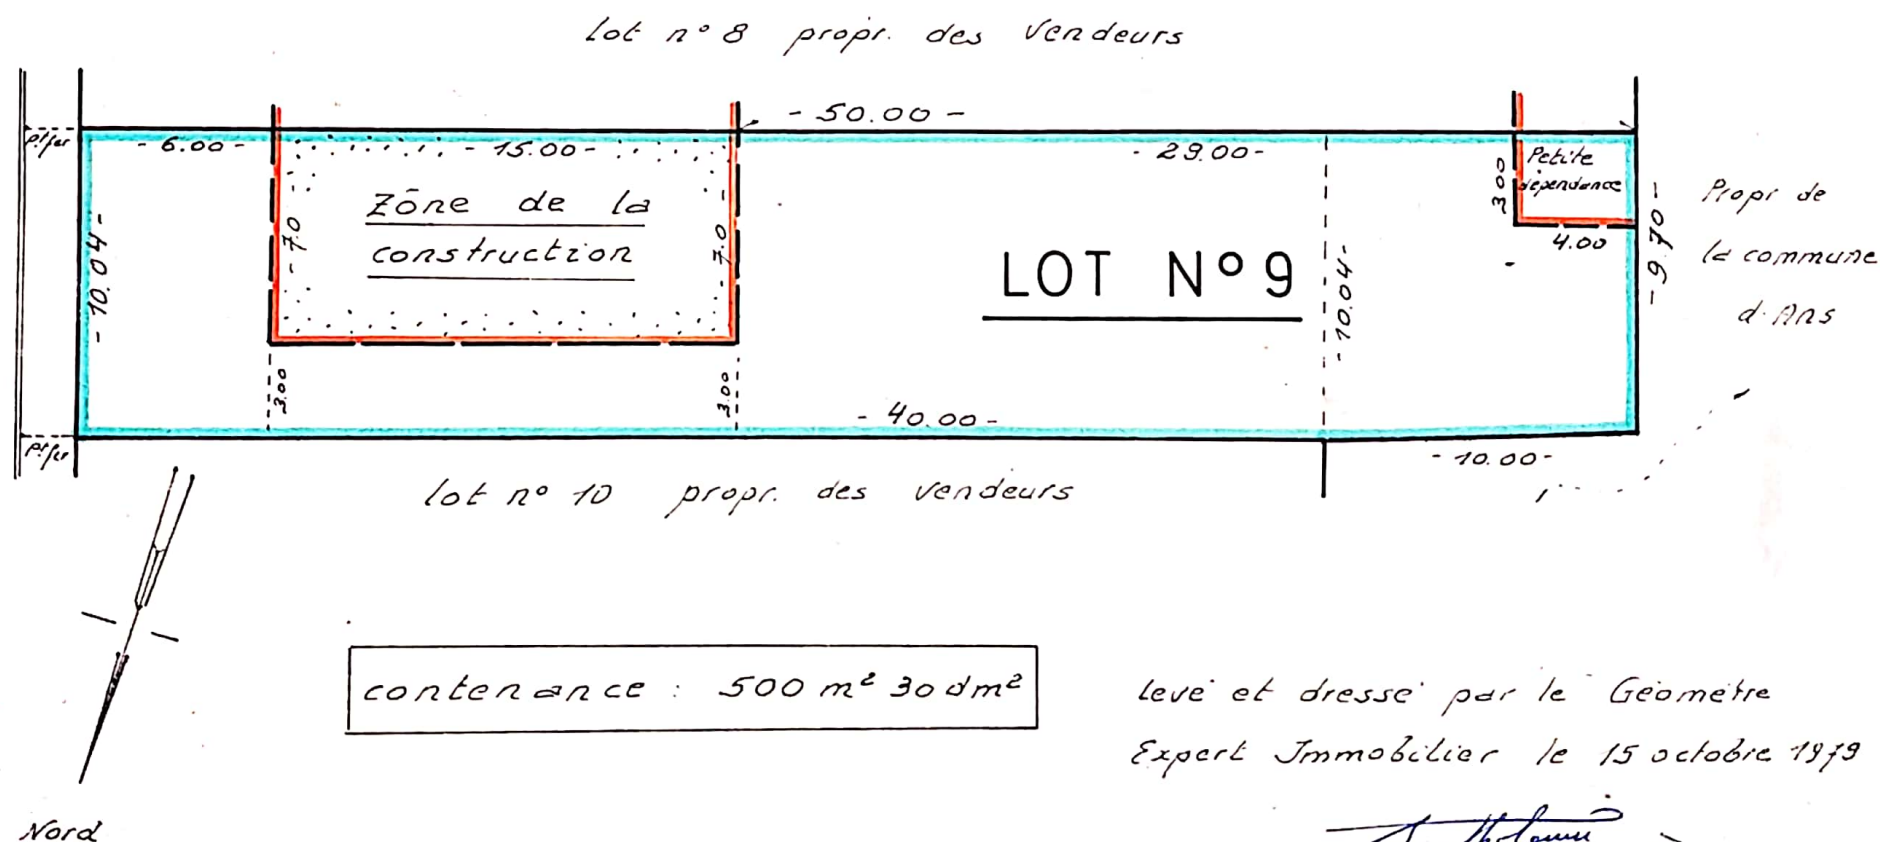

contenance : 500 m² 30 dm²

levé et dressé par le Géomètre
Expert Immobilier le 15 octobre 1979

Th. Bartholomé

Th. Bartholomé
Tel. 63.62.88

Echelle : 1. 250